


FLOOR SPACE PLAN
 所要床面積 5570x3496

UPPER SIDE OF EC CABINET	2000mm
1. 配電箱の床面からの高さ	2000mm
WORKPIECE CENTER	1180.5mm
2. 工作物中心の床面からの高さ	1180.5mm
BED LOWER SIDE	50mm
3. ベッド下面の床面からの高さ	50mm

この値は、正味の所要床面積を示します
 実際の所要床面積は、保守
 操作スペースを考慮して下さい

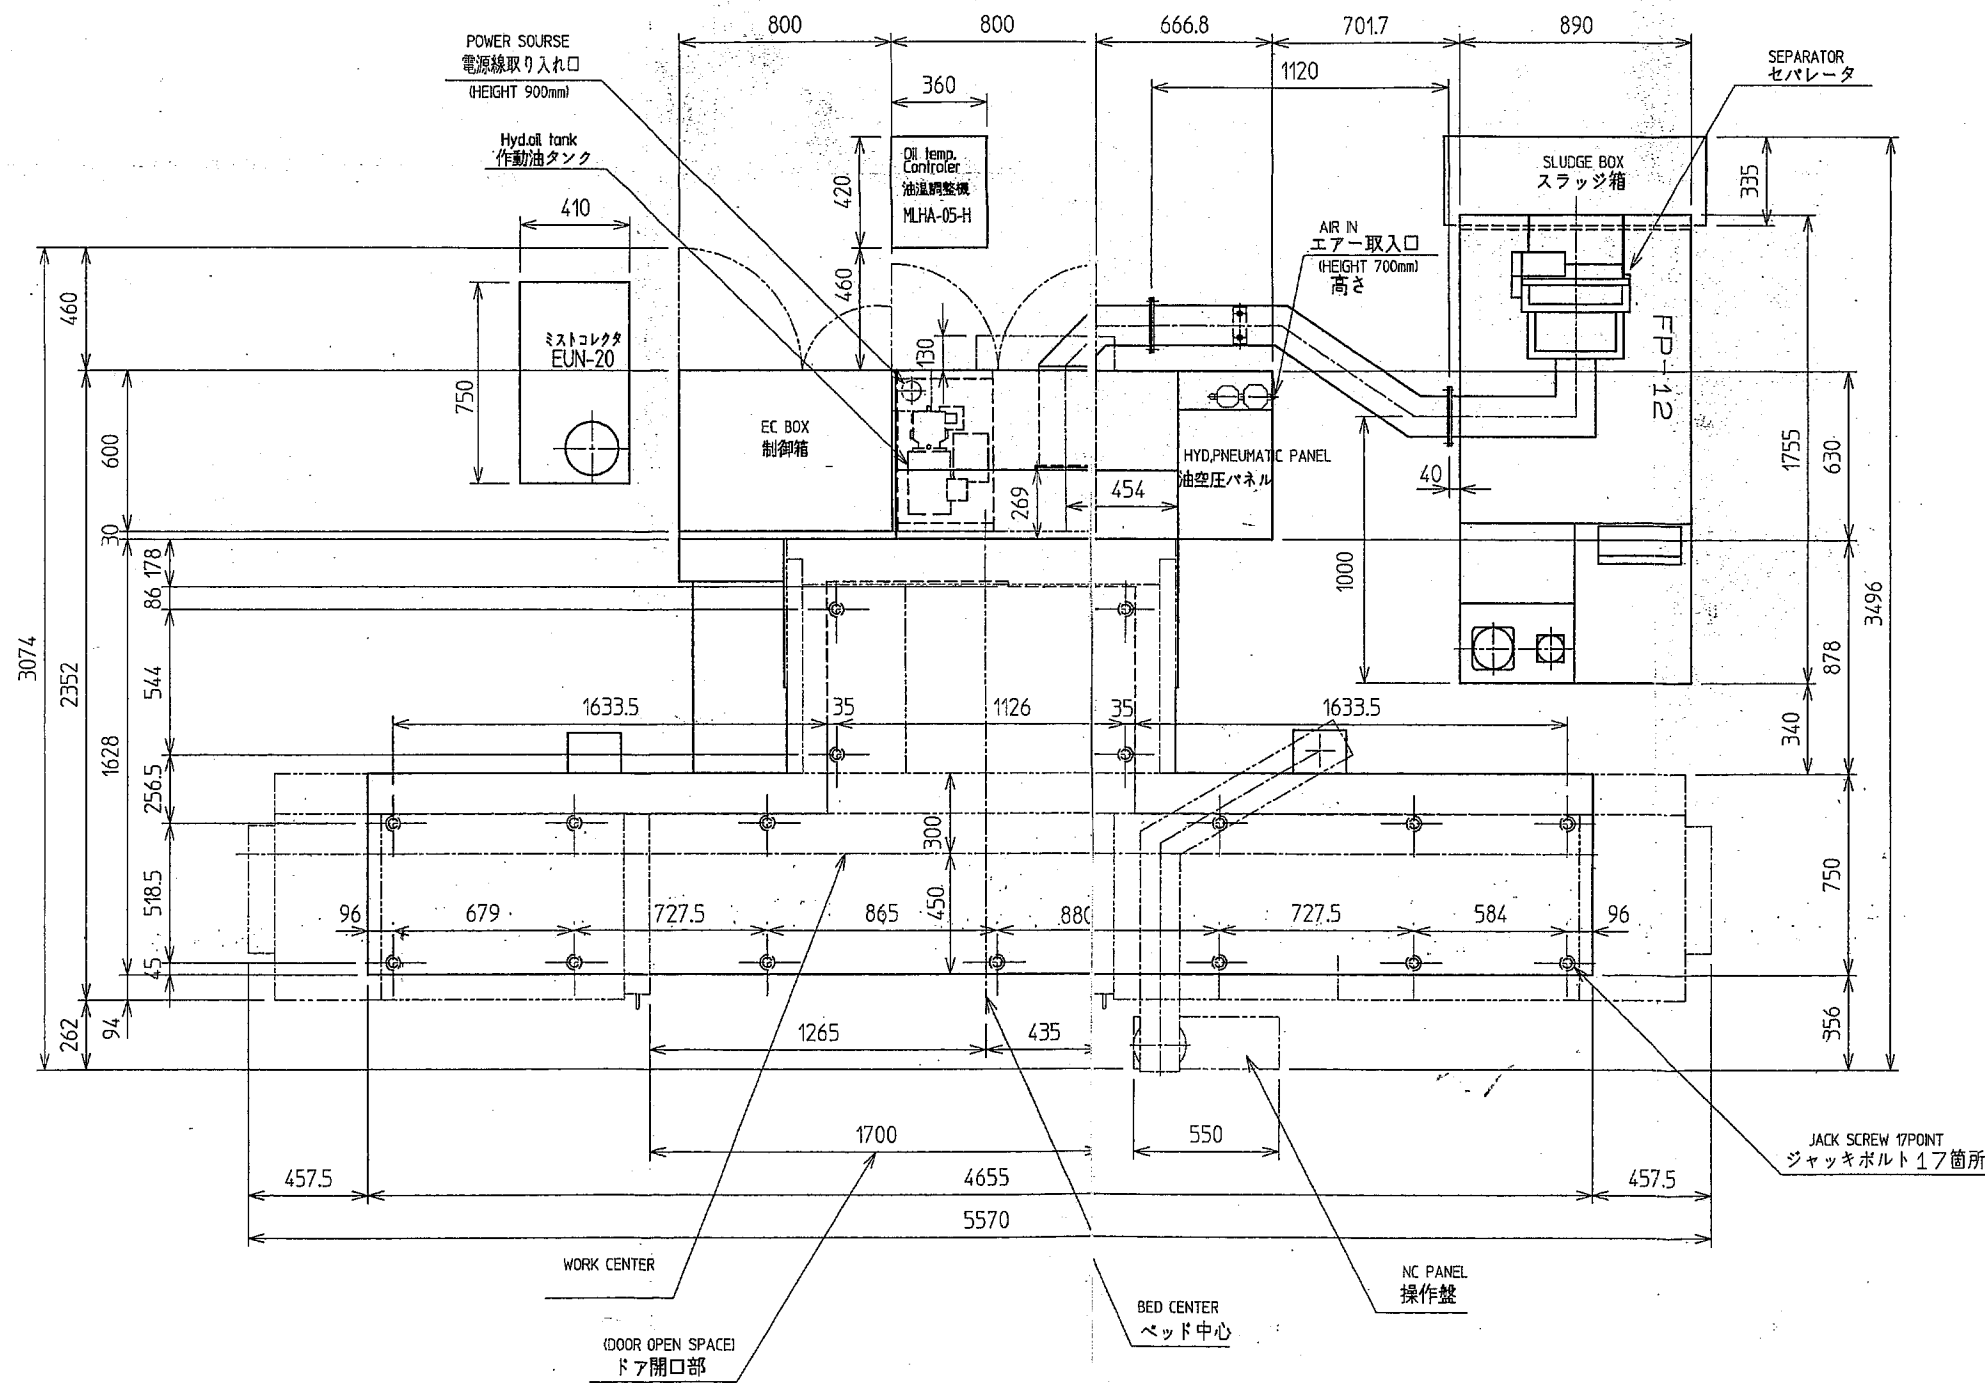

H20. 8. 1
 承認済

20-Aug-2008 11:20:49 grm023 362040407

A2 (SZ6008 V2.0)

GP-44F 1x150	メディアテック株式会社 殿
据付図(長手150)FP-12 0362-142169	SCALE 1:20 (:)
DRWG No. 12-362-040-407	SHEET No. OF
APPROVED 08. 8. 21 信	DESIGNED 08. 8. 20 板谷賢志
OKUMA Corporation	